
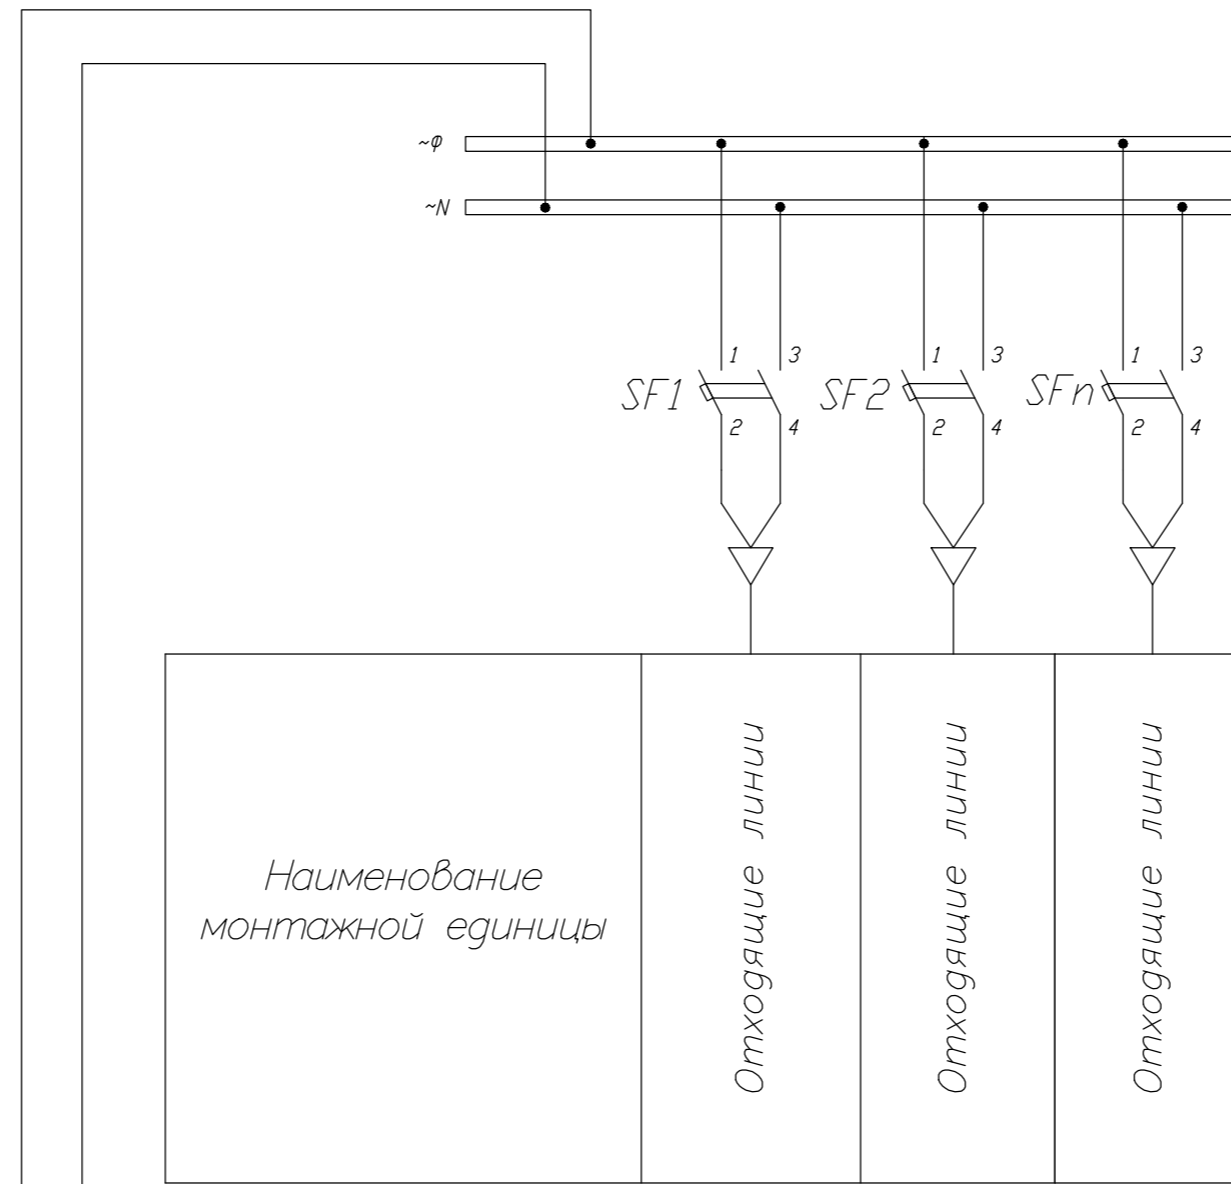


Схема однофазного блока аварийного освещения производства ОАО "Белэнергоремналадка" для ПС 35-750кВ

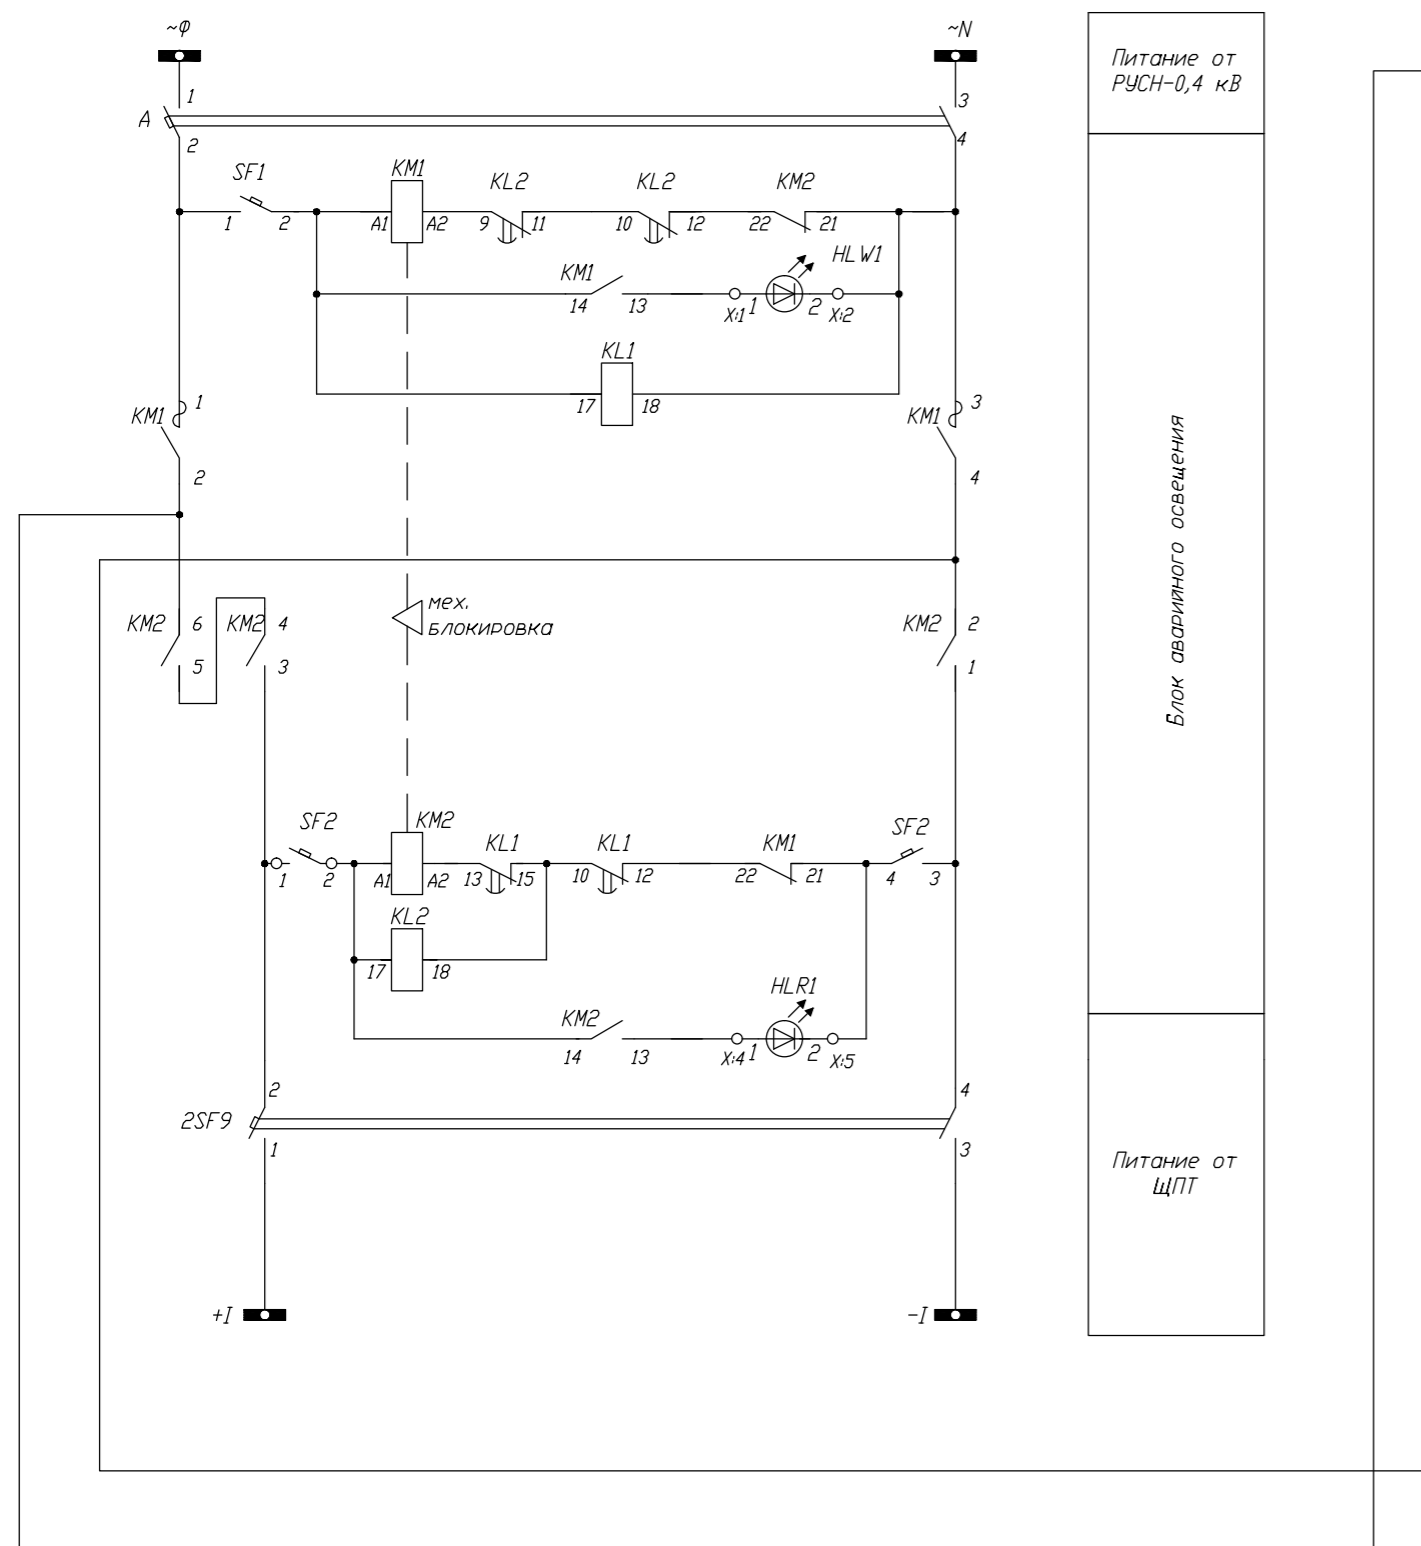

Основные технические данные БАО	
Показатель	Данные
Номинальное напряжение	230В
Номинальный ток	25 А
Количество отходящих линий	До 5 шт
Номинальный ток отходящих линий	2-25 А
Механическая блокировка между контакторами	Да
Задержка времени на срабатывание и возврат схемы	Да до 2,5с
Визуальная сигнализация положения контакторов	Да

Инв.№подл. Подп. и дата
 Взам.инв.№ Инв.№дубл. Подп. и дата

Изм.	Лист	№ докум.	Подп.	Дата	Схема однофазного блока аварийного освещения для ПС 35-750кВ	Лит.	Масса	Масштаб
Разраб.	Ясников					И		
Утв.	Капура					Лист	Листов 1	
						ОАО "Белэнергоремналадка"		